

Standplan / Plan of the space

Aussteller / Exhibitor: KOELNMESSE CO., LTD.

Kunden-Nr. / Customer-No.: 2440289

Halle / Hall: 10.2

Auftrag-Nr. / Order-No.: 4000122917

Stand-Nr. / Space-No.: G-051g-F-050g


Standtyp / Type of space: Organisatorfläche / Stand of the organizer

Legende und wichtige Hinweise siehe Beilage! / Key description and important information see enclosed form!

Maßgebend ist nur das örtliche Aufmaß! / The layout on sites supersedes all others!

Bei einer Bodenbelastung ab 5 KN/m² ist eine Rücksprache mit der Veranstaltungstechnik unbedingt erforderlich!

Floorloaded of more than 5 KN/sqm must be approved by the Technical Department in advance!

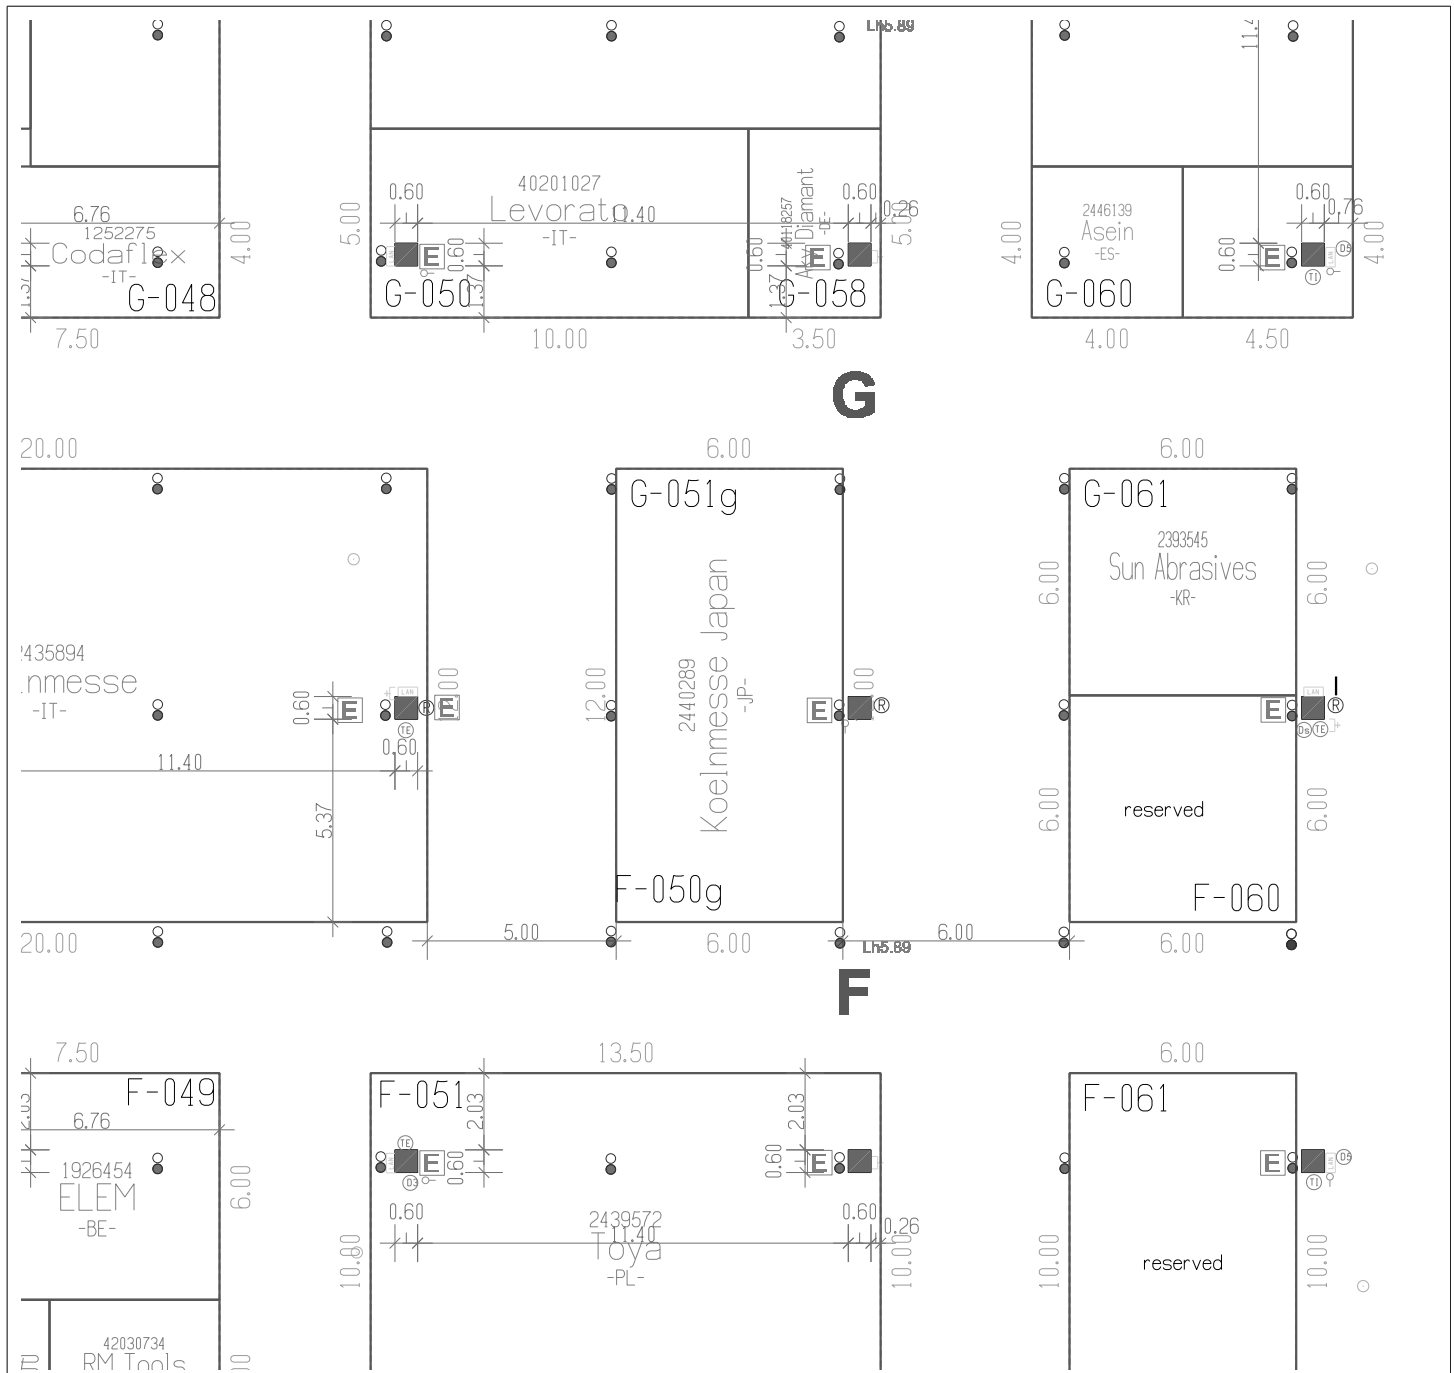

Maßstab / Scale: 1 : 200




INTERNATIONALE EISENWARENM

Koelnmesse GmbH
Postfach 21 07 60
50532 Köln - Deutschland
Tel. +49 221 821-0
Fax +49 221 821-2574
info@koelnmesse.de
www.koelnmesse.de

Lageplan / Floor plan

Aussteller / Exhibitor: KOELNMESSE CO., LTD.
Kunden-Nr. / Customer-No.: 2440289 **Halle / Hall:** 10.2
Auftrag-Nr. / Order-No.: 4000122917 **Stand-Nr. / Space-No.:** G-051g-F-050g
Standtyp / Type of space: Organisorfläche / Stand of the organizer

 **Standposition / Space allocation**
Änderungen vorbehalten! / *Subject to change!*

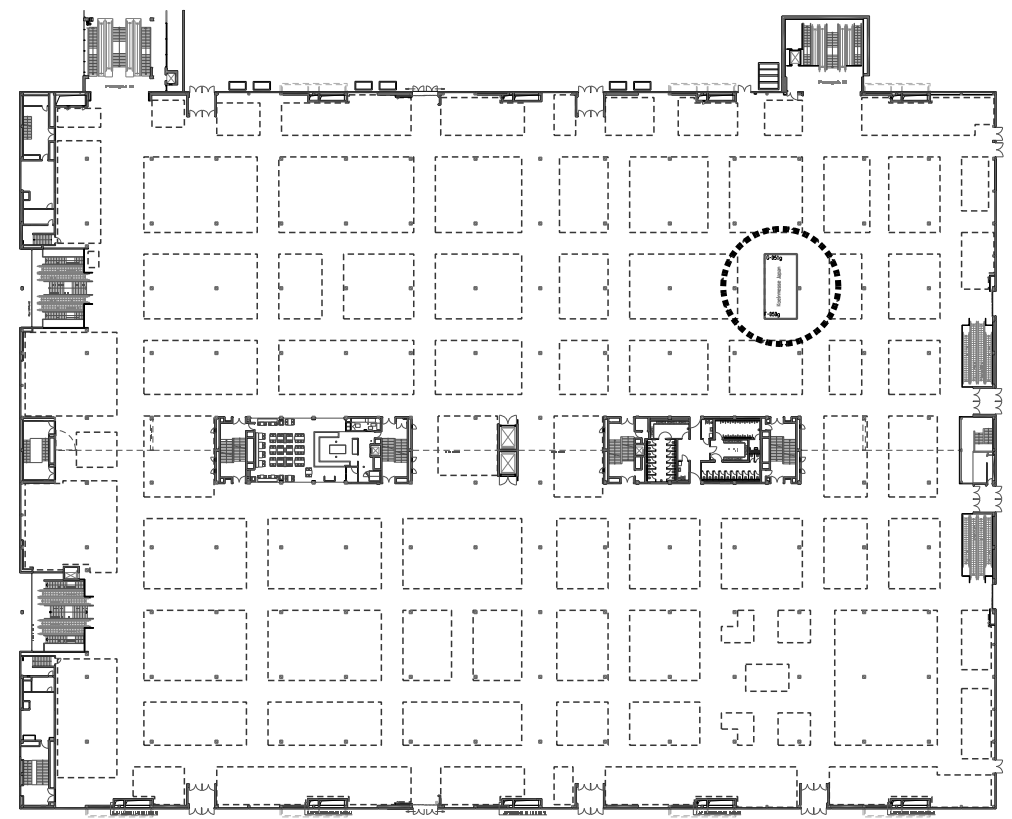

Legende und wichtige Hinweise siehe Beilage! / *Key description and important information see enclosed form!*